

外来予備駐車場

グループホーム駐車場

# 駐車場工事のお知らせ


工期7月10日～7月24日

(雨天により変更の可能性が有ります)

A

外来駐車場

外来予備駐車場

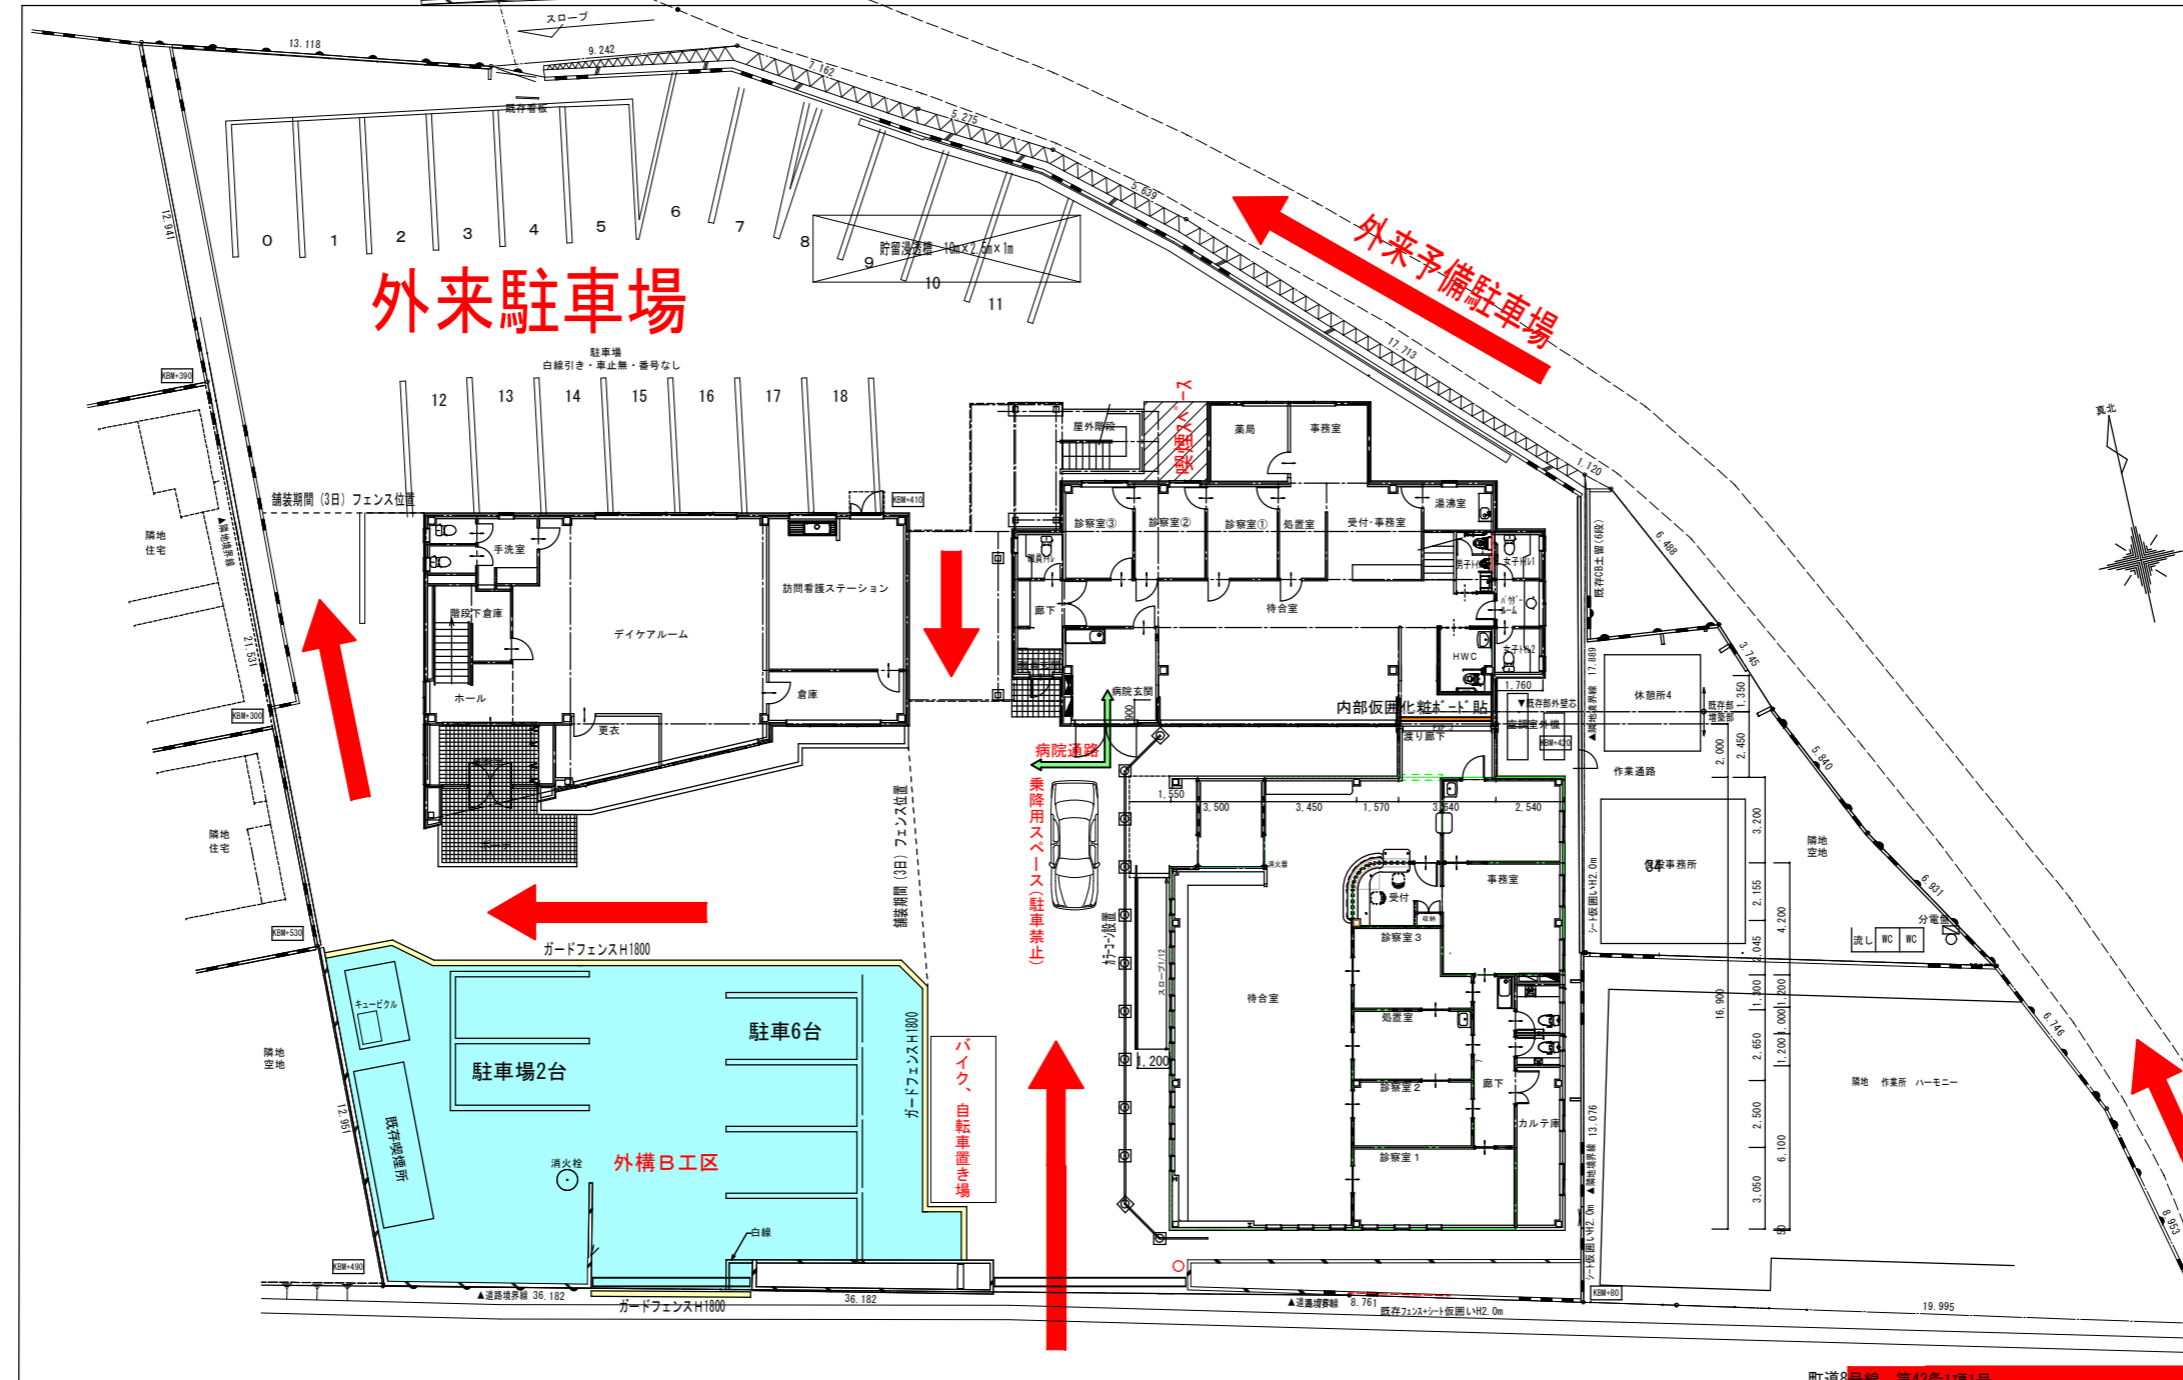

町道8号線 第42条1項1号

特記事項	承認	古久根建設株式会社	工事名称	森林公園メンタルクリニック 増改築工事	DATE	2019.4.30
		〒112-4662 東京都文京区常盤1丁目1番地1号 03(3860)4663	図面名称	外構 B工区 工事範囲図 貯留槽無し	SCALE	A3:1/200
					設置	仮設